# VUE EN PLAN

**Surface:446m²**
**Rel:92ml**

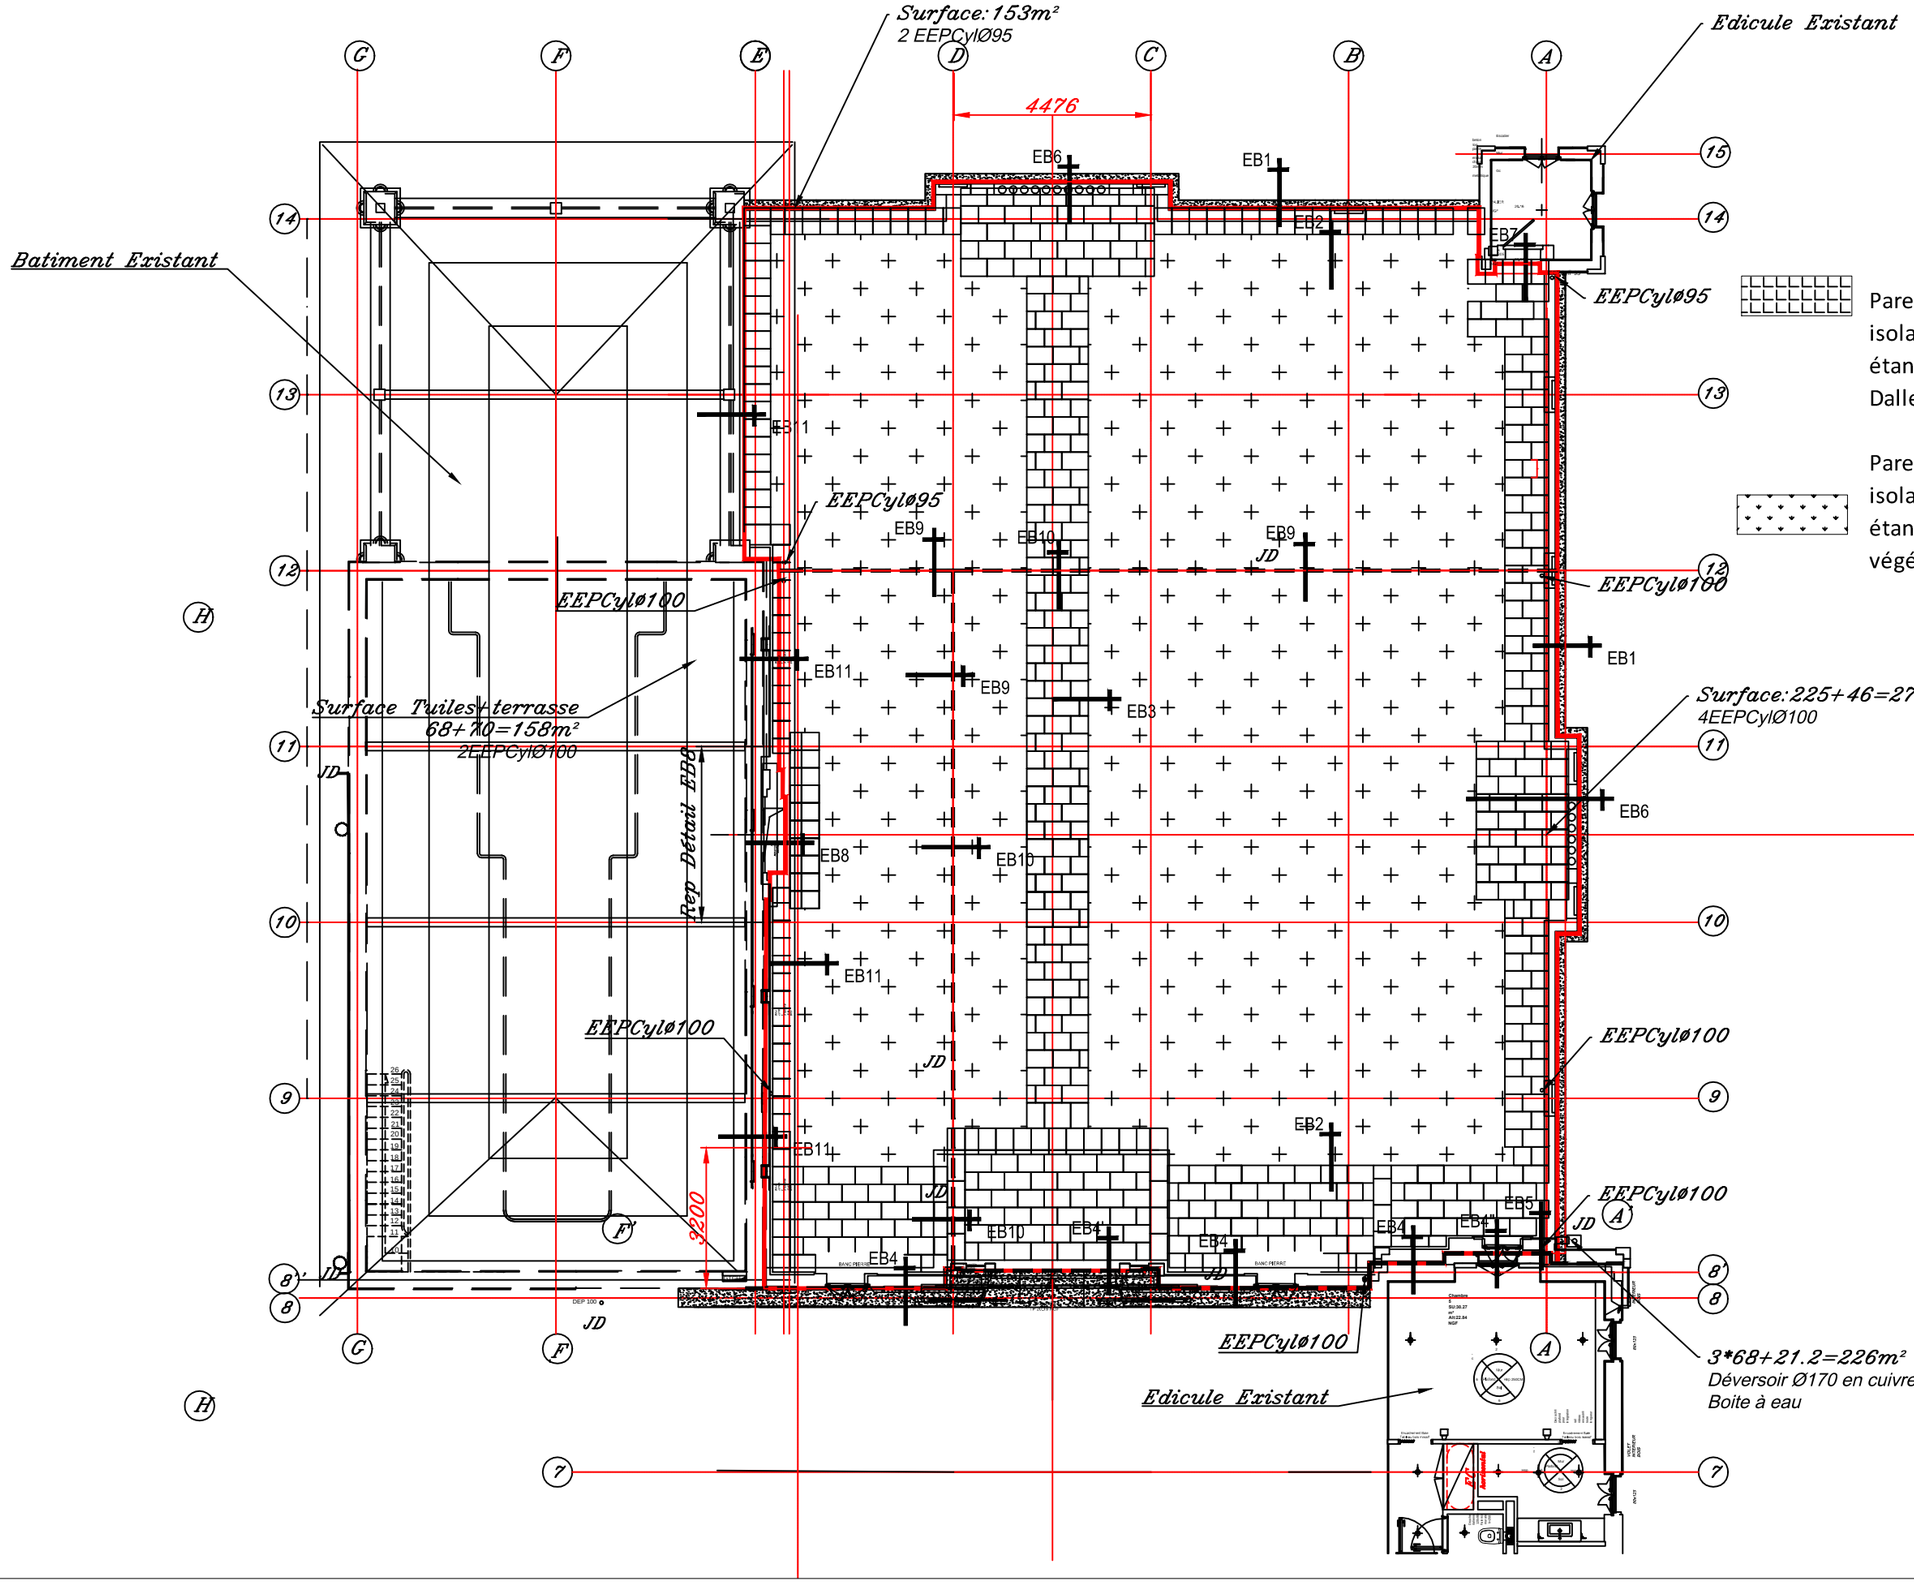


## COMPLEXES

Pare vapeur
isolant ép:103mm
étanchéité bicouche anti racines
Dallettes sur plots réglables

Pare vapeur
isolant ép:103mm
étanchéité bicouche anti racines
végétalisation Pelouse en rouleaux